
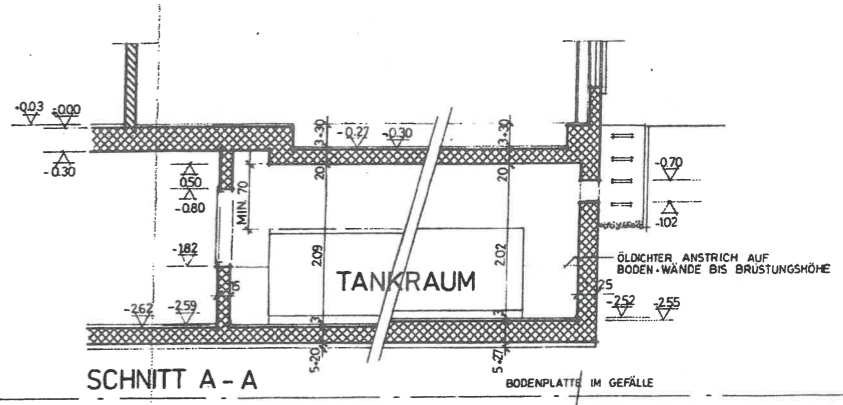


SCHNITT B-B


LEGENDE:

	EISENBETON	UK R. ST.	UNTERKANT	ROHER STURZ
	BETON - AUFGEHENDES BETONMAUERWERK	OK F. B.	OBERKANT	FERTIG BANK
	KALKSANDSTEIN	OK F. SCH.	OBERKANT	FERTIG SCHWELLE
	BACKSTEIN			
	ZELLTON			

SÄMTLICHE TÜRHÖHEN VERSTEHEN SICH AB FERTIG HÖHEREM BODEN, BZW. AB OK SCHWELLE BIS UK ROH STURZ
 SÄMTLICHE FENSTERHÖHEN VERSTEHEN SICH AB FERTIG BANK RESP. FERTIG SCHWELLE BIS UK ROH STURZ
 SÄMTLICHE MASSE SIND ROHMASSE UND VOM UNTERNEHMER AUF EIGENE VERANTWORTUNG ZU PRÜFEN

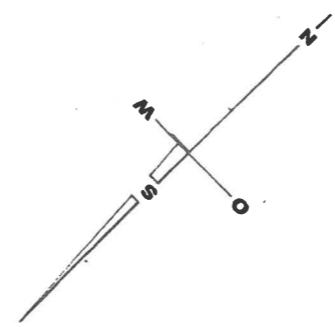

ROHER BODEN EG = ± 0.00 = 384.10 M.Ü.M.

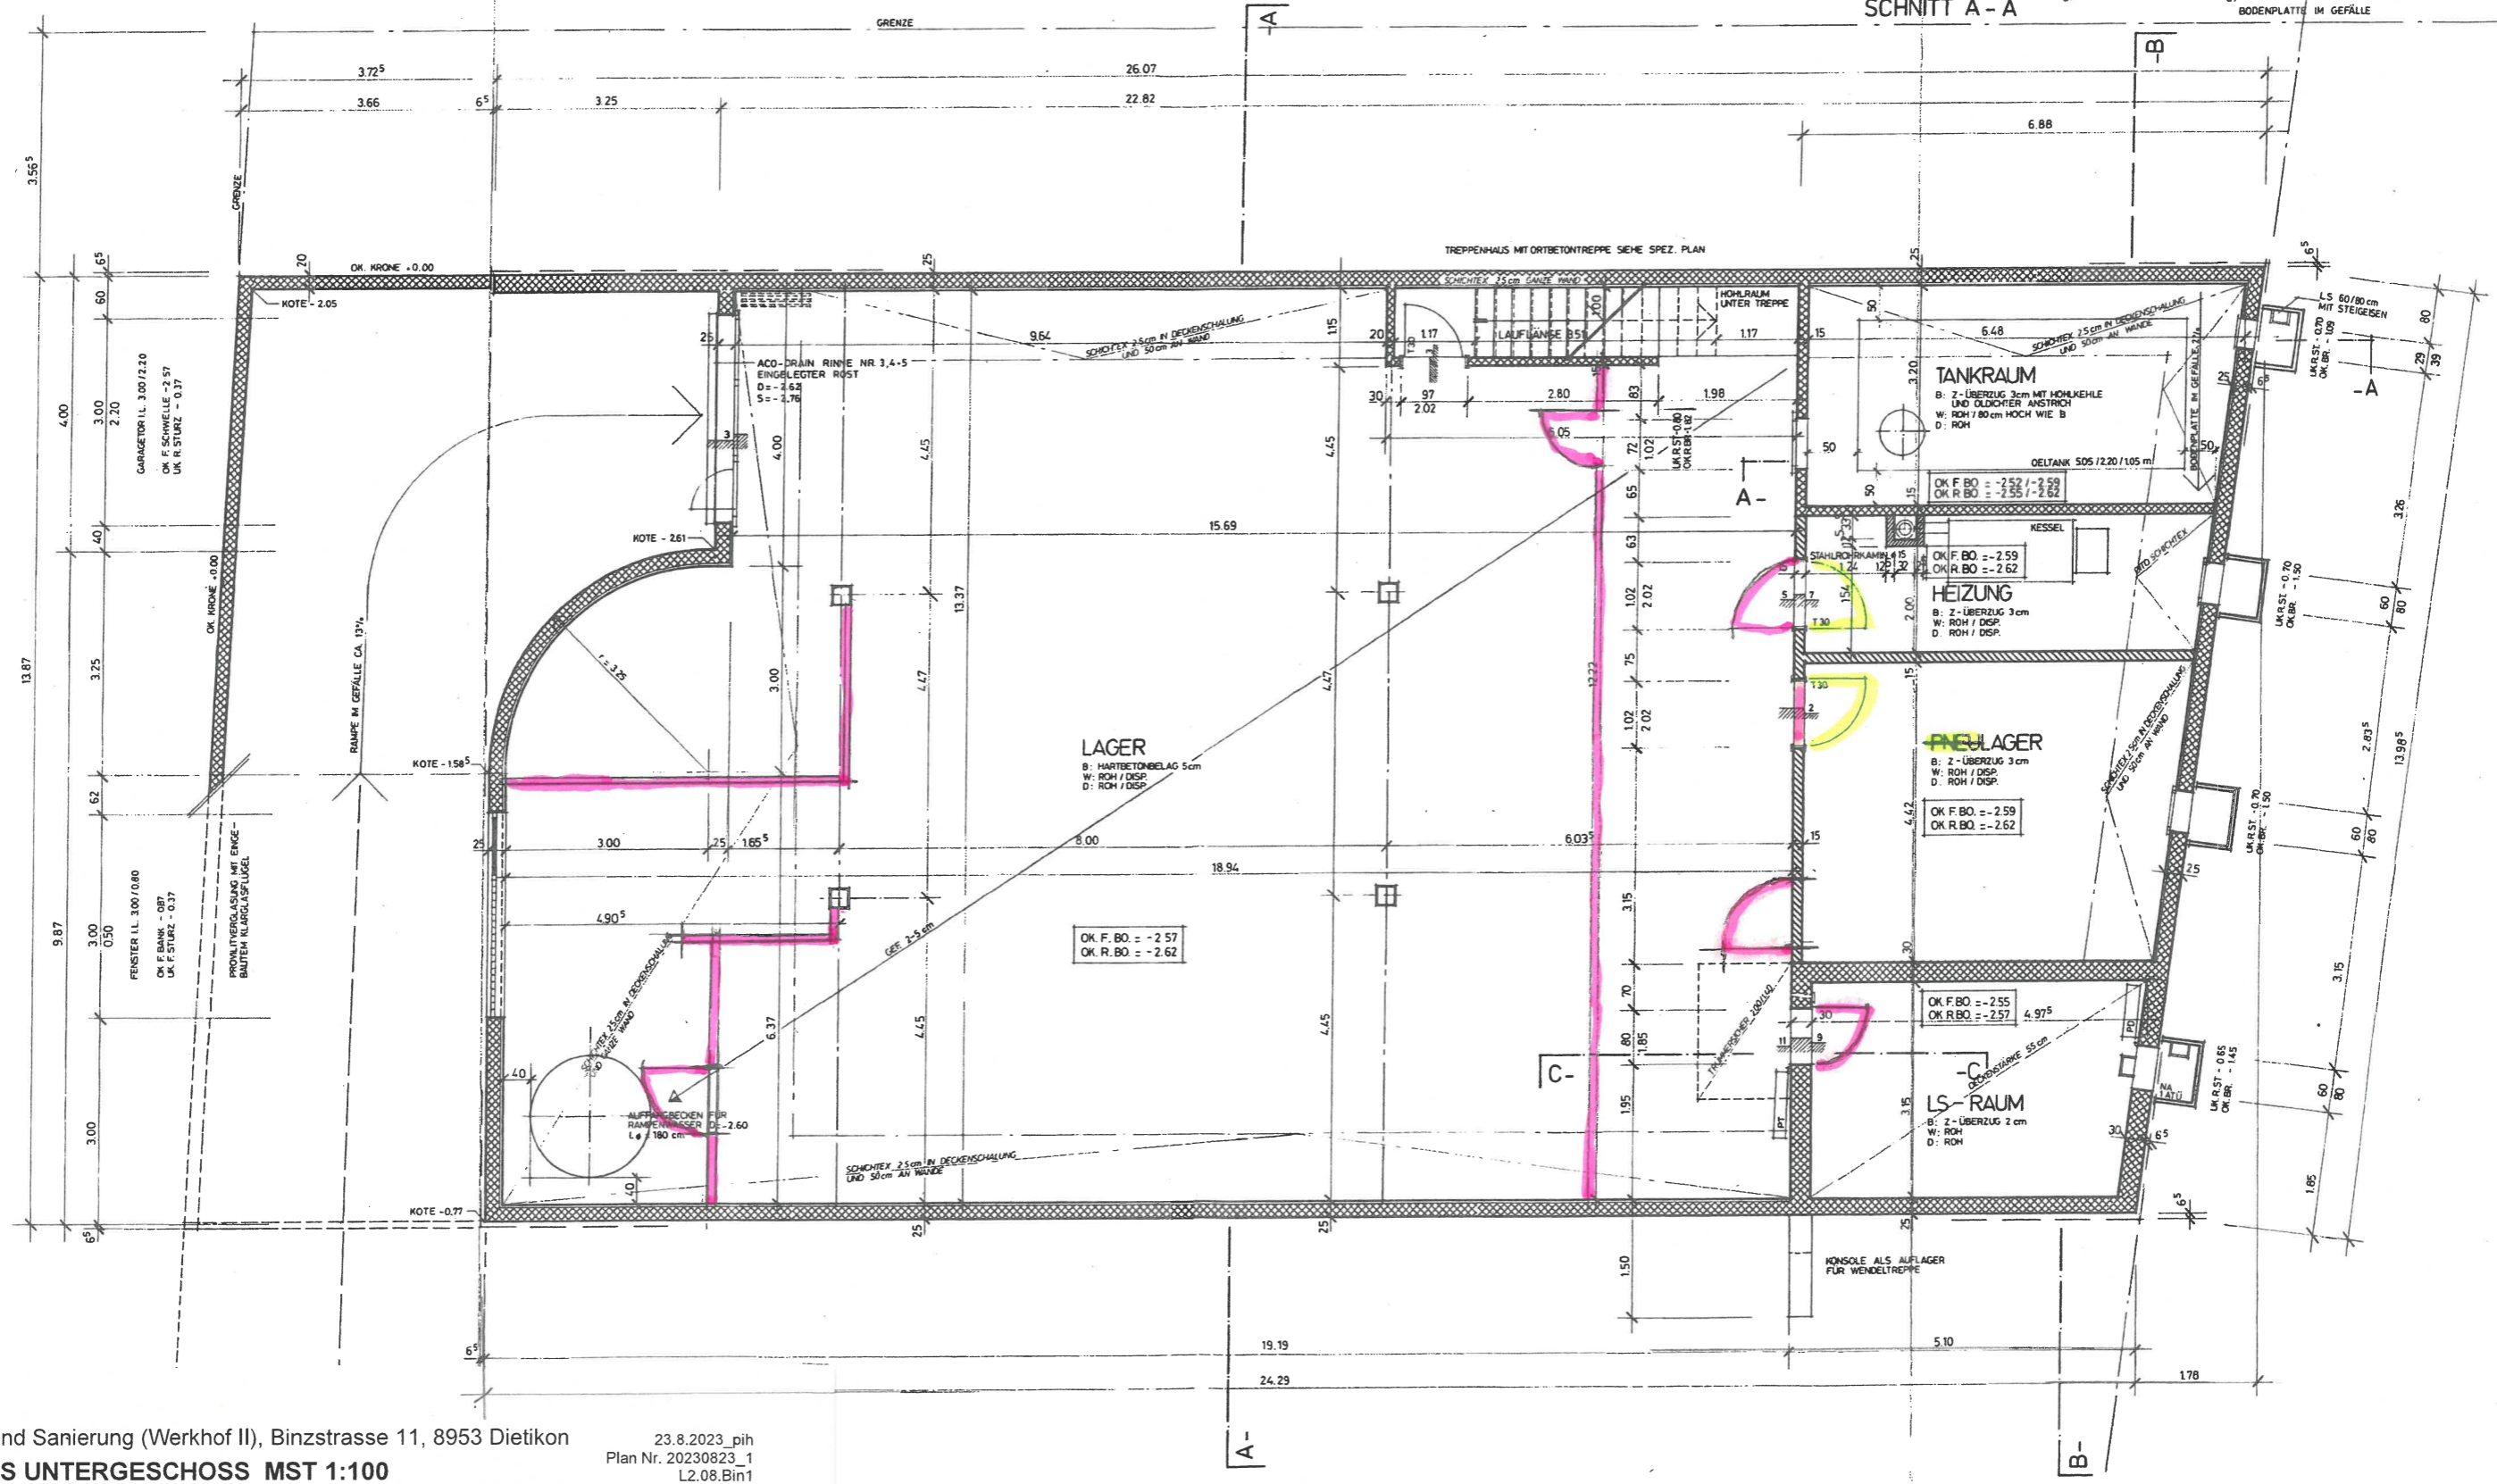

GRUNDRISS ERDGESCHOSS MST 1:100

Hochbauabteilung Stadt Dietikon, Bremgartnerstrasse 22, 8953 Dietikon
c/o Baumanagement / 044 744 14 16 / hochbauabteilung@dietikon.ch

LEGENDE:

	EISENBETON	UK R ST	UNTERKANT ROHER STURZ
	BETON - AUFGEHENDES BETONMAUERWERK	OK F B	OK FERTIG BANK
	KALKSANDSTEIN	OK F SCH	OK FERTIG SCHWELLE
	BACKSTEIN		
	ZELLTON		

SÄMTLICHE TÜRHÖHEN VERSTEHEN SICH AB FERTIG HÖHEREM BODEN, BZW AB OK SCHWELLE BIS UK ROH STURZ
SÄMTLICHE FENSTERHÖHEN VERSTEHEN SICH AB FERTIG BANK RESP FERTIG SCHWELLE BIS UK ROH STURZ
SÄMTLICHE MASSE SIND ROHMASSE UND VOM UNTERNEHMER AUF EIGENE VERANTWORTUNG ZU PRÜFEN

