


06

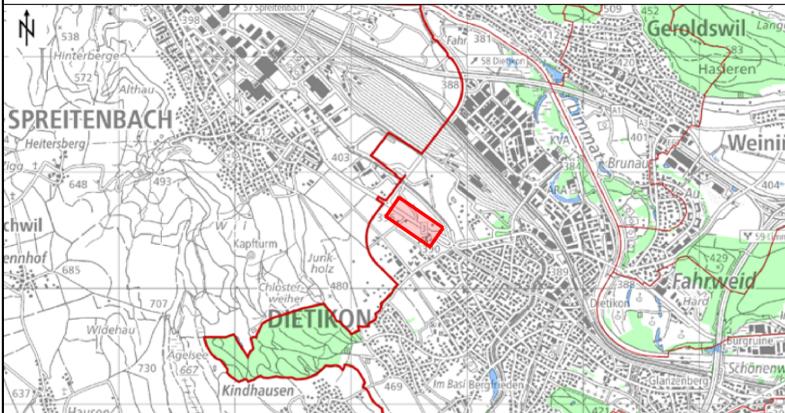

Version	Verfasser	Datum	Name	Visum	Bemerkungen	Format	Plan Nummer
0	na / sc	10.03.25	na / sc	âP	-	45 / 84	5713-006
A							
B							
C							
D							

Kanton Zürich
Baudirektion
Tiefbauamt

Bearbeitungsstufe: **Vorprojekt**

Gemeinde: **243 Dietikon**

Strasse: **3 Ueberlandstrasse / Bodackerstrasse**

Strecke: **Ziegelägerten- bis Bodackerstrasse**

Km / Bauwerk: **0.250 - 0.550**

Vorhaben: **Basis- und Groberschliessung Niederfeld**

Stadt Dietikon



Normalprofile 1:50

Knoten Ueberland- / Bodackerstrasse

Projekt Nummer: **84D-50164**

Projektverfasser
SNZ
Siewerdstrasse 7
CH-8050 Zürich
Tel. 044 318 78 78
Info@snz.ch
www.snz.ch

06-5713-005_VP-NP_50_Strassenbau.dgn

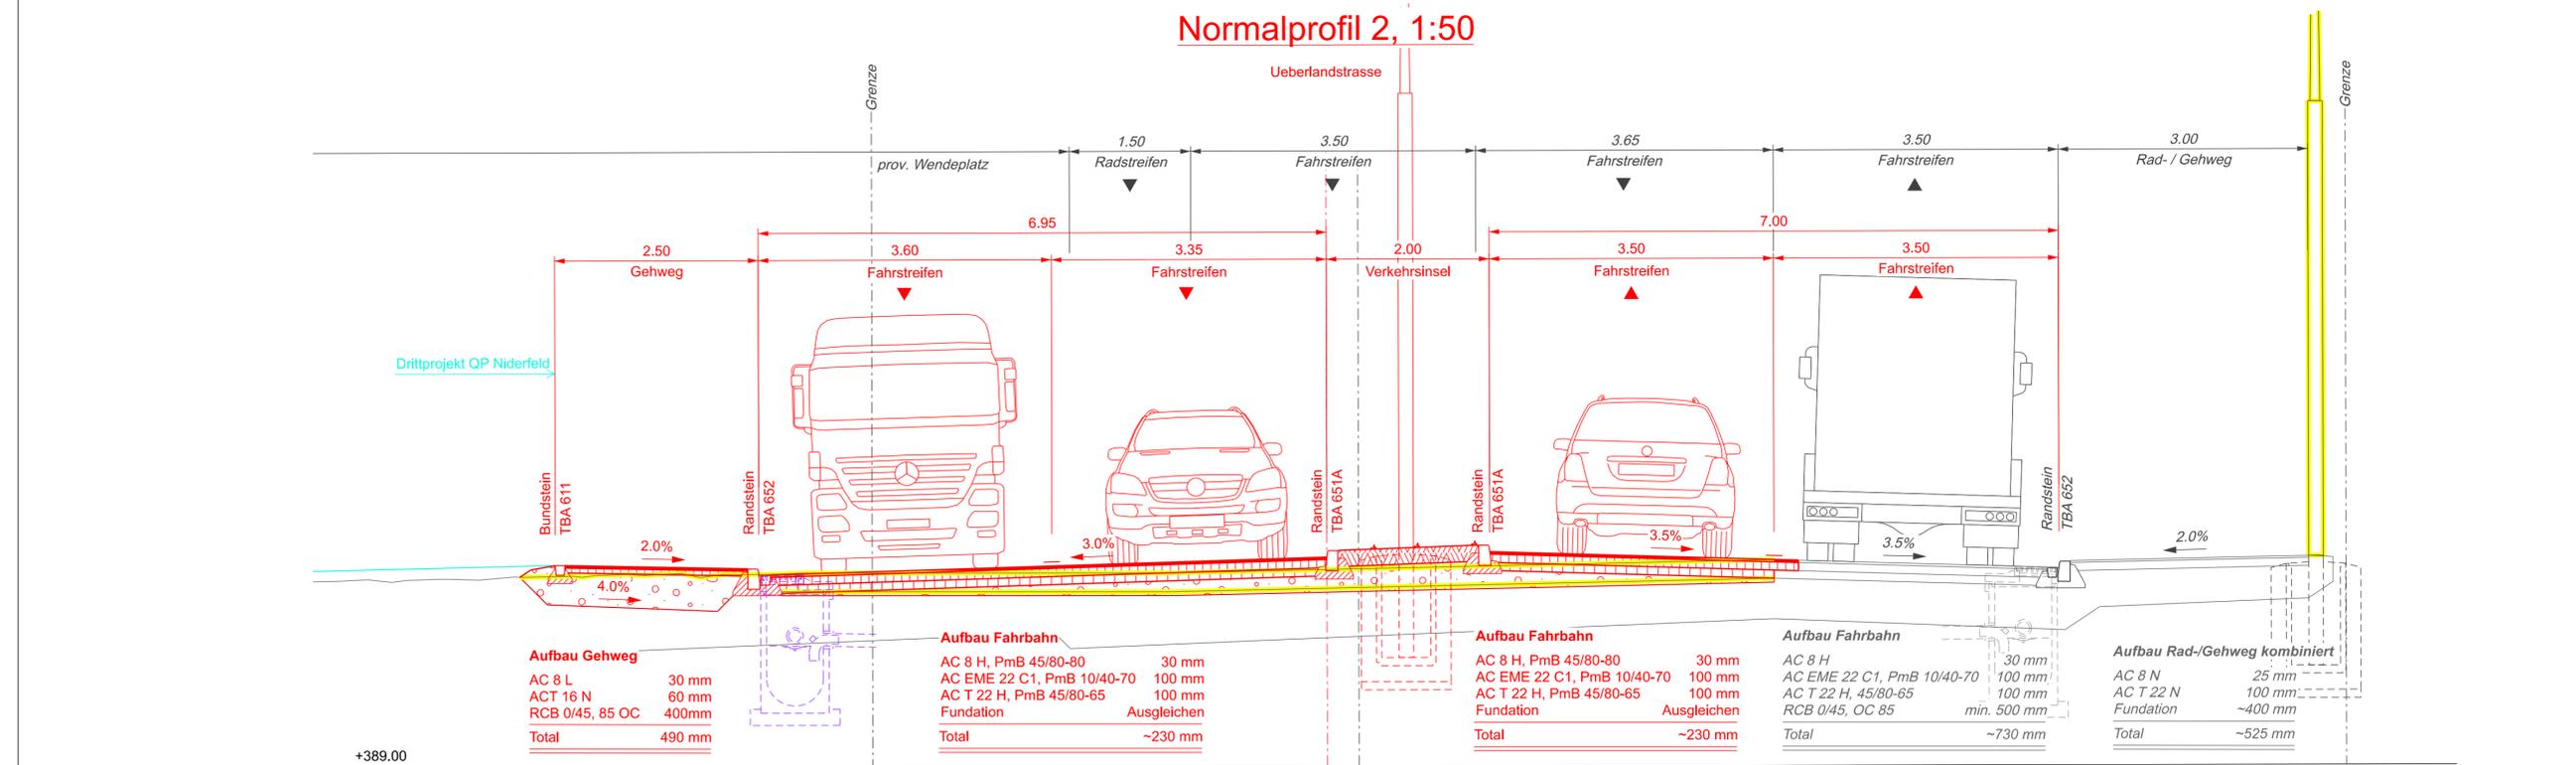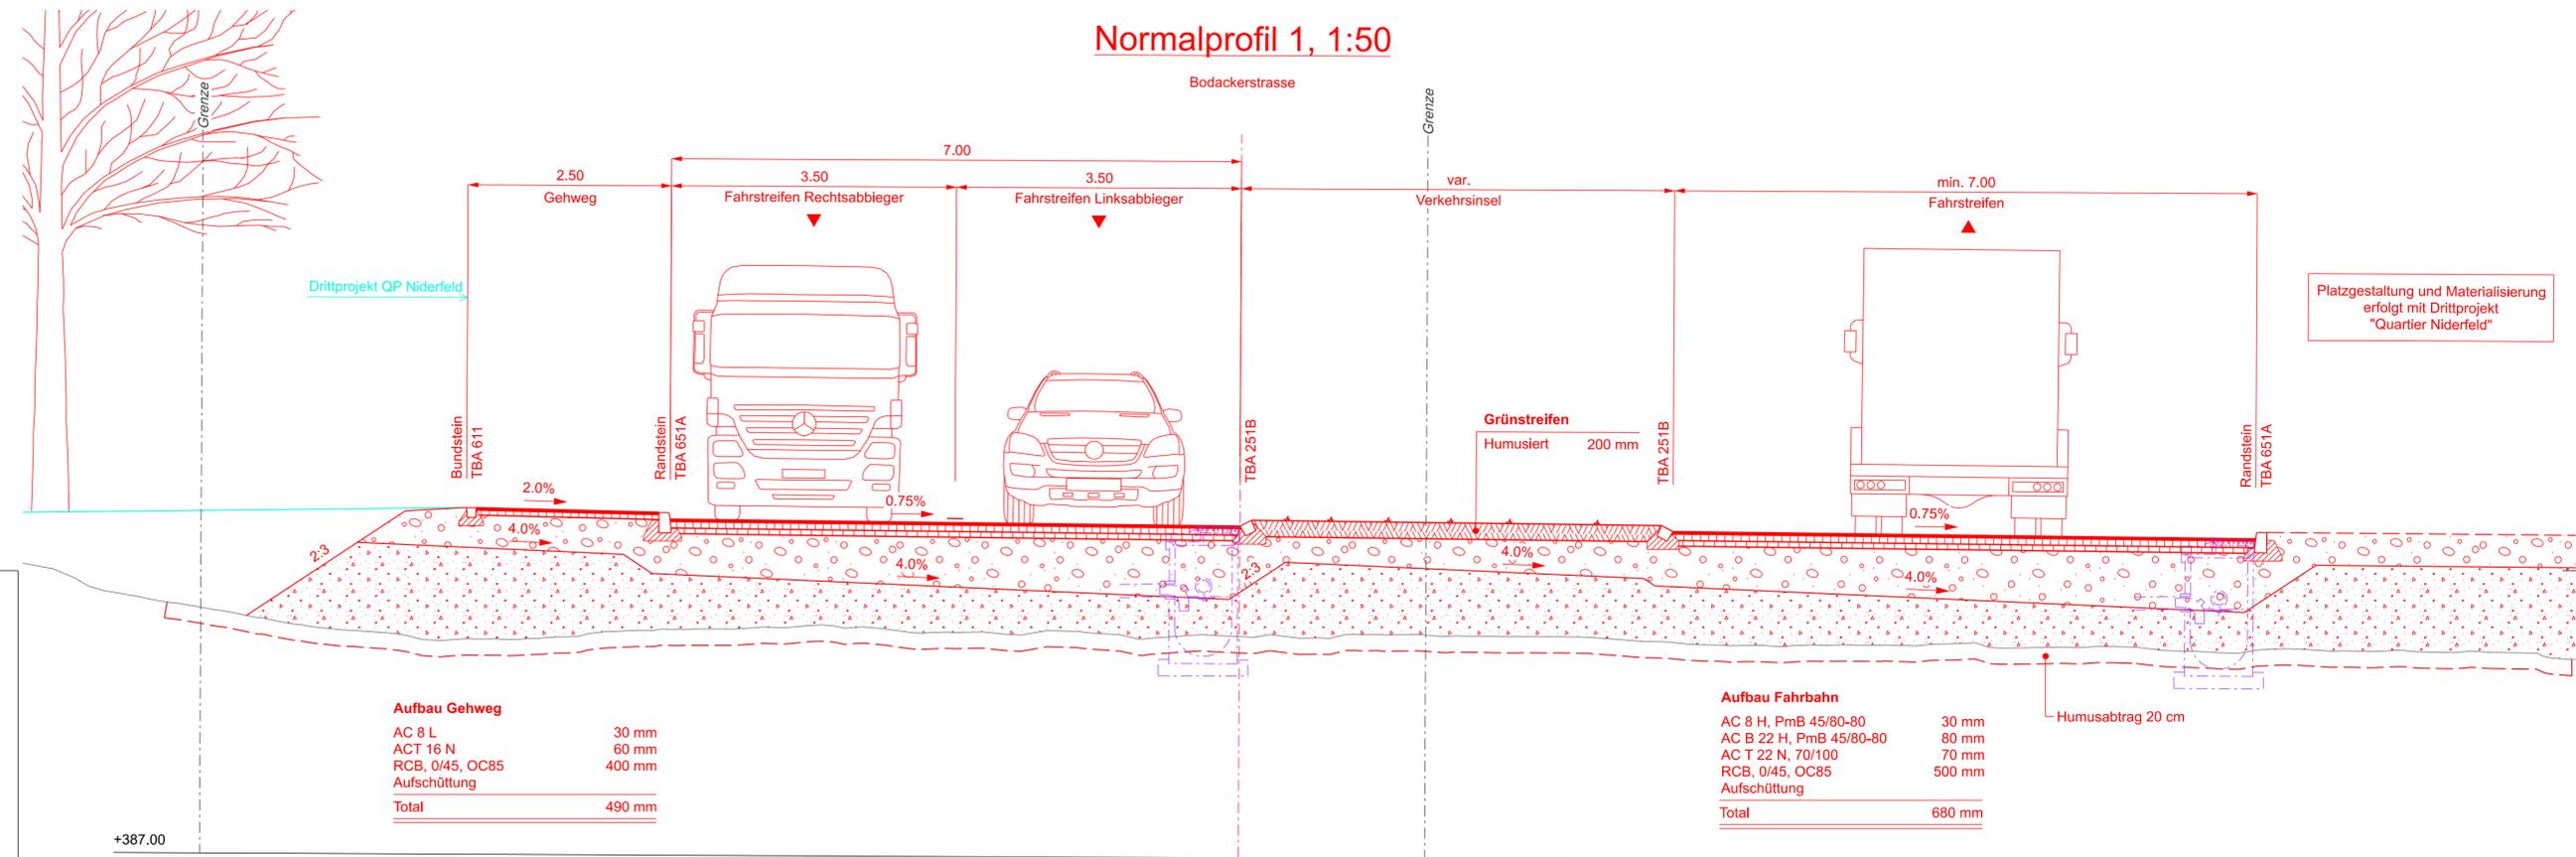

Platzgestaltung und Materialisierung erfolgt mit Drittprojekt "Quartier Niederfeld"