




Neugestaltung Nötzlipark

Die Nötzliwiese wird zu einem attraktiven Park umgestaltet. Um die Nötzliwiese bedürfnisgerecht zu gestalten, trat das Studio Dietikon in den Jahren 2021 und 2022 in den Dialog mit der Bevölkerung, um Bedürfnisse, Ideen und Anliegen zu diskutieren. Die Erkenntnisse dieser Veranstaltungen flossen in die Planung der Umgestaltung mit ein.

Der neue Nötzlipark soll einen Inklusionsspielplatz mit barrierefreien Spielgeräten umfassen, der Kindern und Erwachsenen vielfältige Spiel- und Verweilmöglichkeiten bieten. In der Mitte des Parks soll eine grosszügige Liegewiese entstehen, während an den Rändern Rückzugsorte im Grünen zur Erholung einladen. Der Park soll mit einer rollstuhlgerechten öffentlichen Toilette, Trinkbrunnen und weiteren Abfallbehältern ausgestattet werden.

Der Umbau soll voraussichtlich Anfang 2026 beginnen, und die Eröffnung des Parks ist für den Sommer 2026 geplant.

Gliederung Nötzlipark

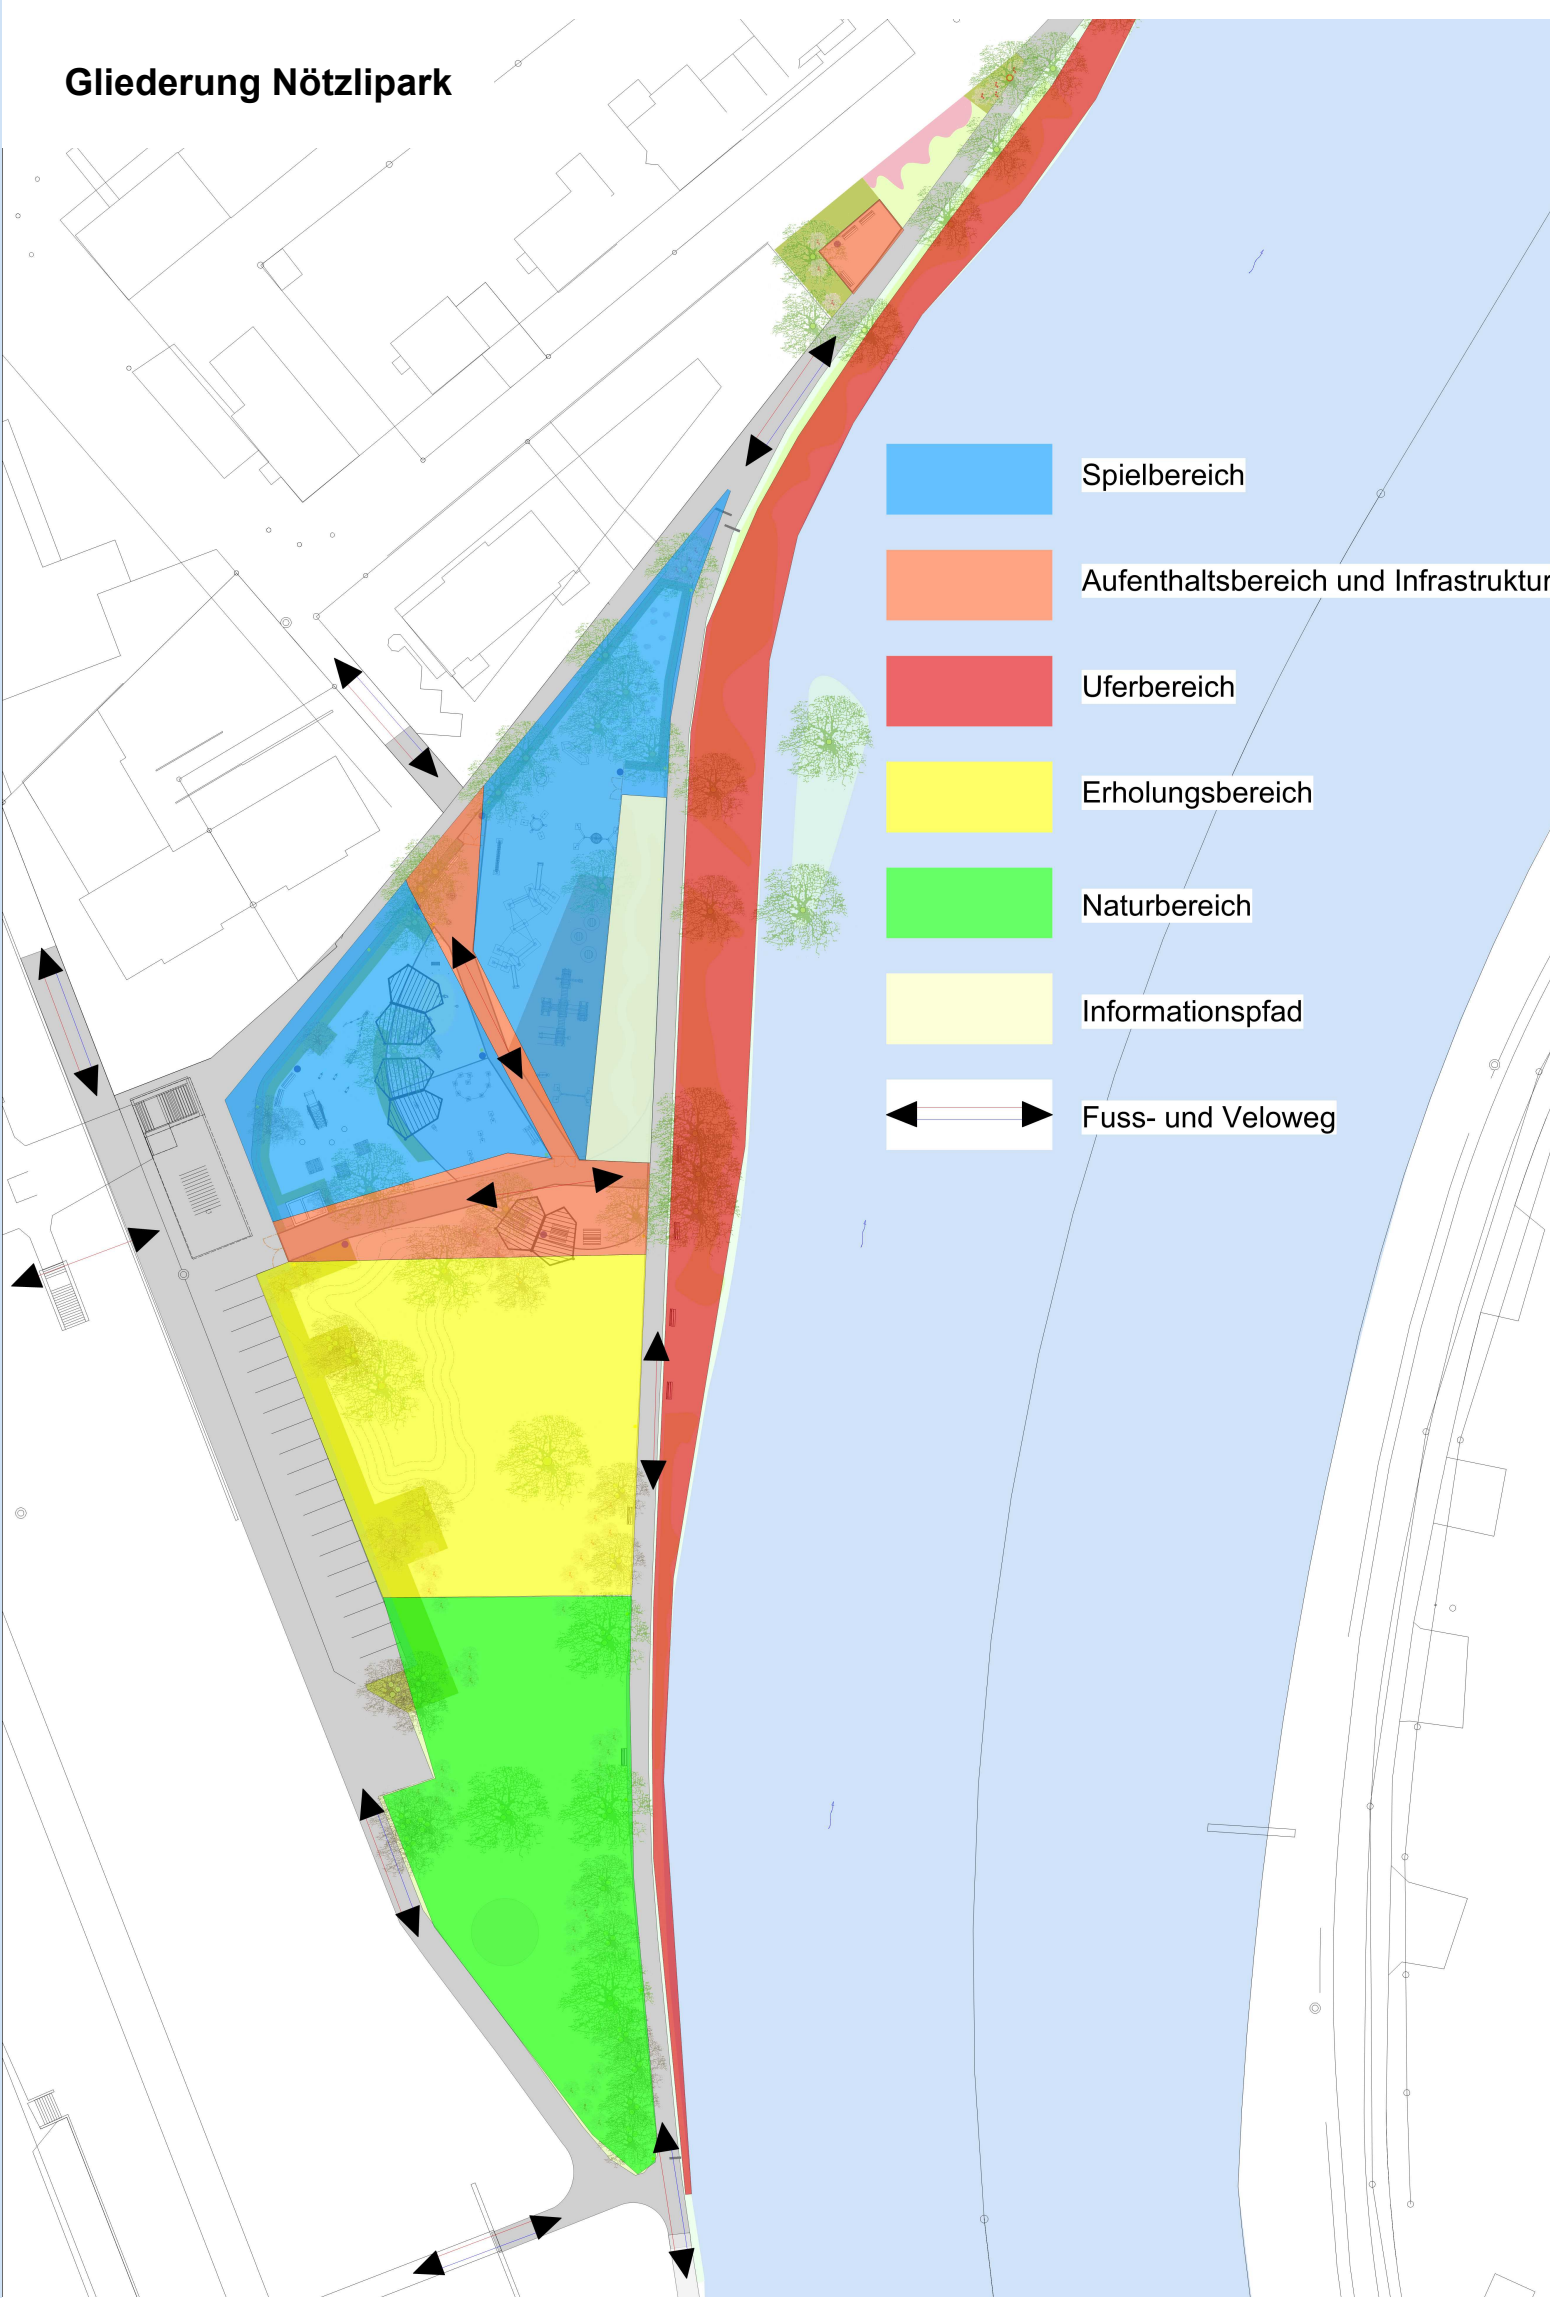


mögliche Spielgeräte

- 1 Nestwiege
- 2 behindertengerechte Schaukel
- 3 Schwingtisch
- 4 kleines oder grosses Rollstuhlkarussell
- 5 Seilkombination
- 6 Rollstuhlwanne
- 7 Hüppplatten und Gummihüpfer
- 8 Balanceklötze
- 9 Stadtlakrobat
- 10 Wippen
- 11 Kleinkinderschaukel
- 12 Impulskugeln und Prismasäule
- 13 Zerspiegel
- 14 Hör- und Sprechtrichter
- 15 Duftorgel
- 16-21 Strömungstisch mit Wasserspielelementen
- 22 Wasserspender
- 23 kleiner Bagger
- 24-25 Wippsaugpumpe mit Spritzdüsen
- 26 Wasserstrudel und Wasserprisma
- 27 Murreltisch
- 28 Gespann Peterchen
- 29 Schwingpferde
- 30 Kleine Fische mit Kleinkinderrutsche
- 31 Spielhäuser

Legende

- Chaussierung mit Brechsandabstreu
- Ashalt
- Einfassung Bundstein Typ12
- EPDM gegossener Fallschutzbelag
- Hackholz-Fallschutzbelag
- Stauden und Sträucher
- Wildstauden
- Blumenrasen
- Blumenwiese
- Bäume und Sträucher
- neue Wildrosen und Weidensträucher
- Beleuchtung
- Trinkbrunnen
- Abfallcontainer
- berankte/begrünte Pergola
- Sitzmöglichkeiten

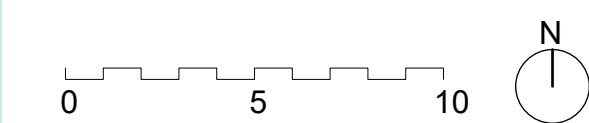

Stadt Dietikon



Projekt: Nötzlipark

Planinhalt: Grundriss

Projektsstand: Bauprojekt

Bauherrschaft: Stadt Dietikon - Stadtplanungsamt
Bremgartenstrasse 22, 8953 Dietikon
Ansprechperson: Tobias Bruder ; T. 044 744 36 85 ; M. Tobias.Brueder@dietikon.ch

Datum: 15.01.2025	Rev.:	Index: A	Planm.: 1
gez.: ltr	Mst.: 1:200	Format: 123x82	Datm: 20250115_nötzlipark